

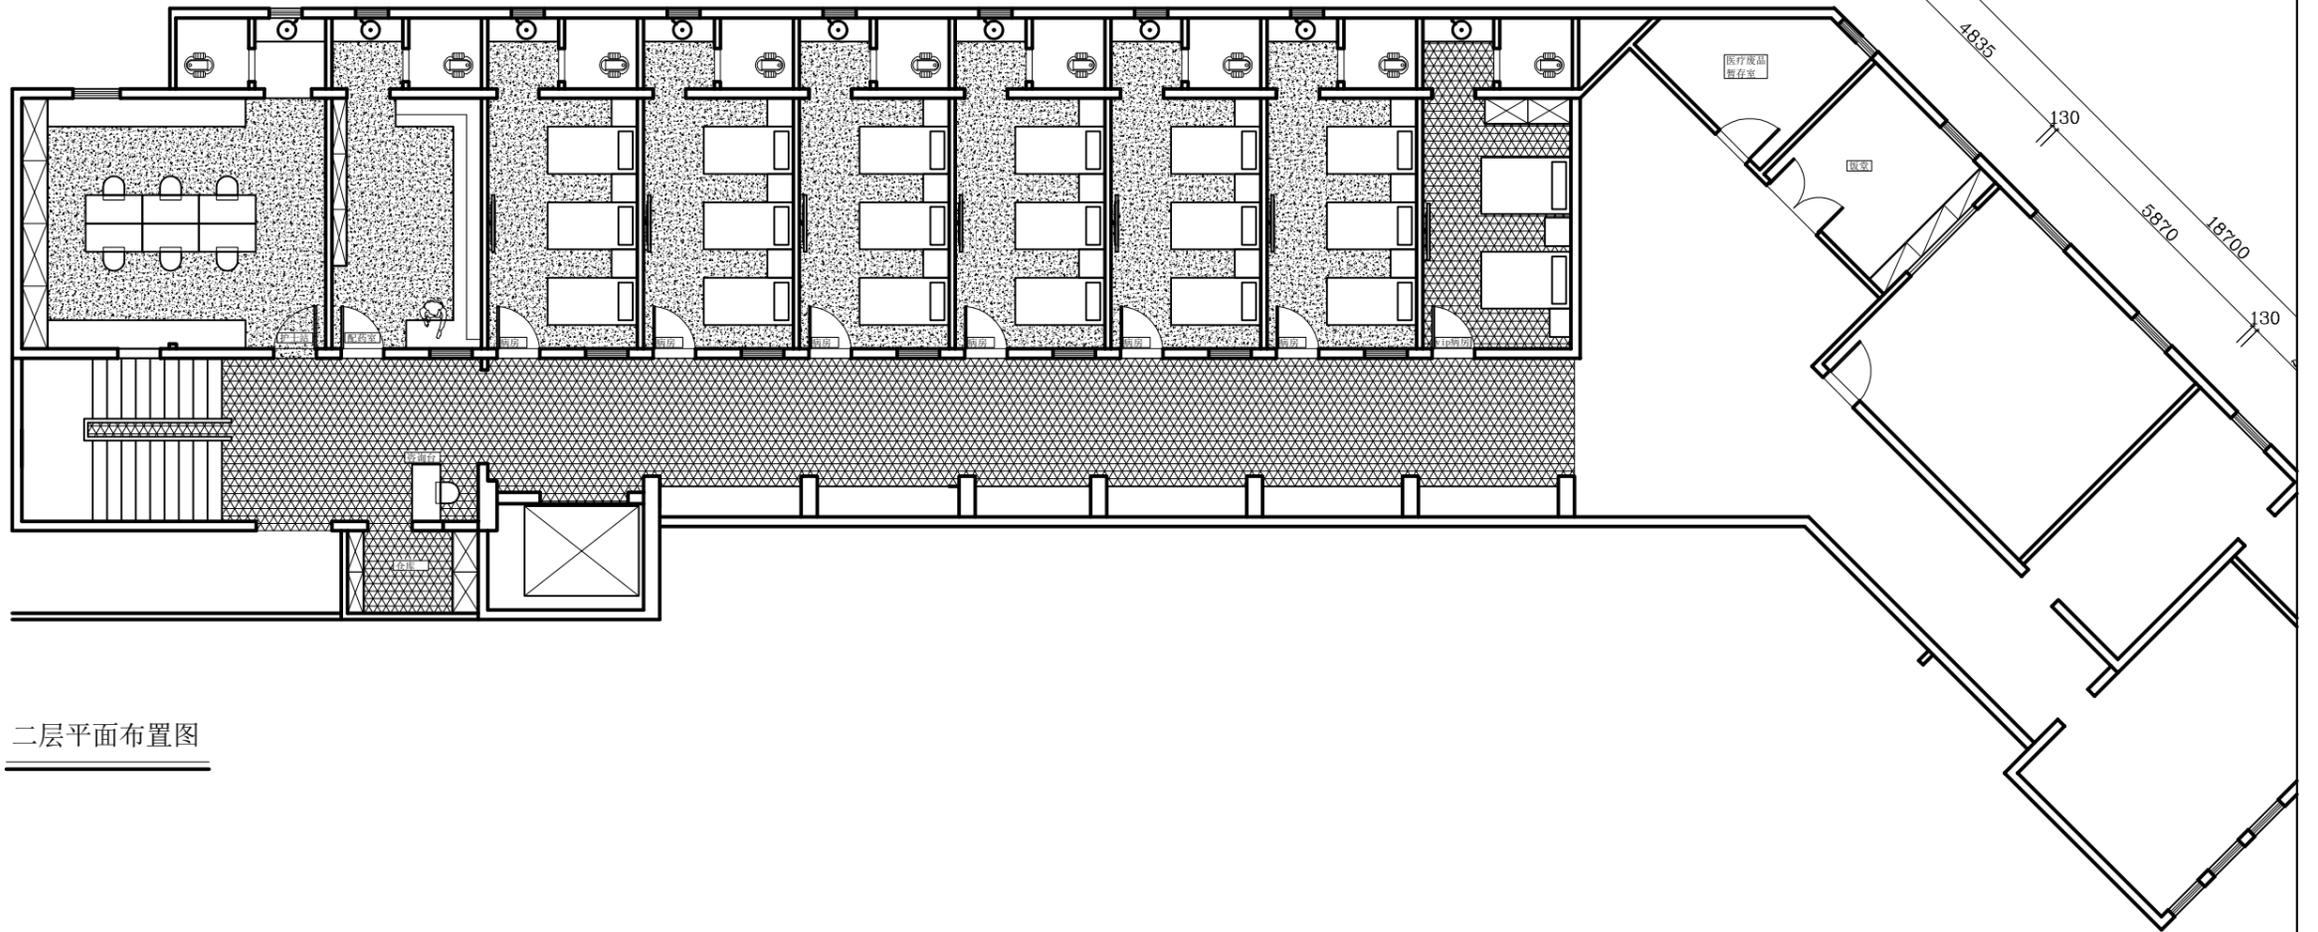
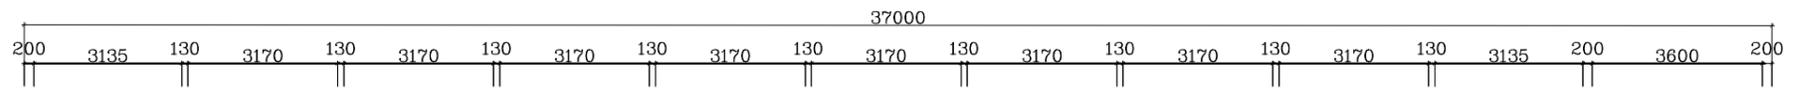


一层平面布置图

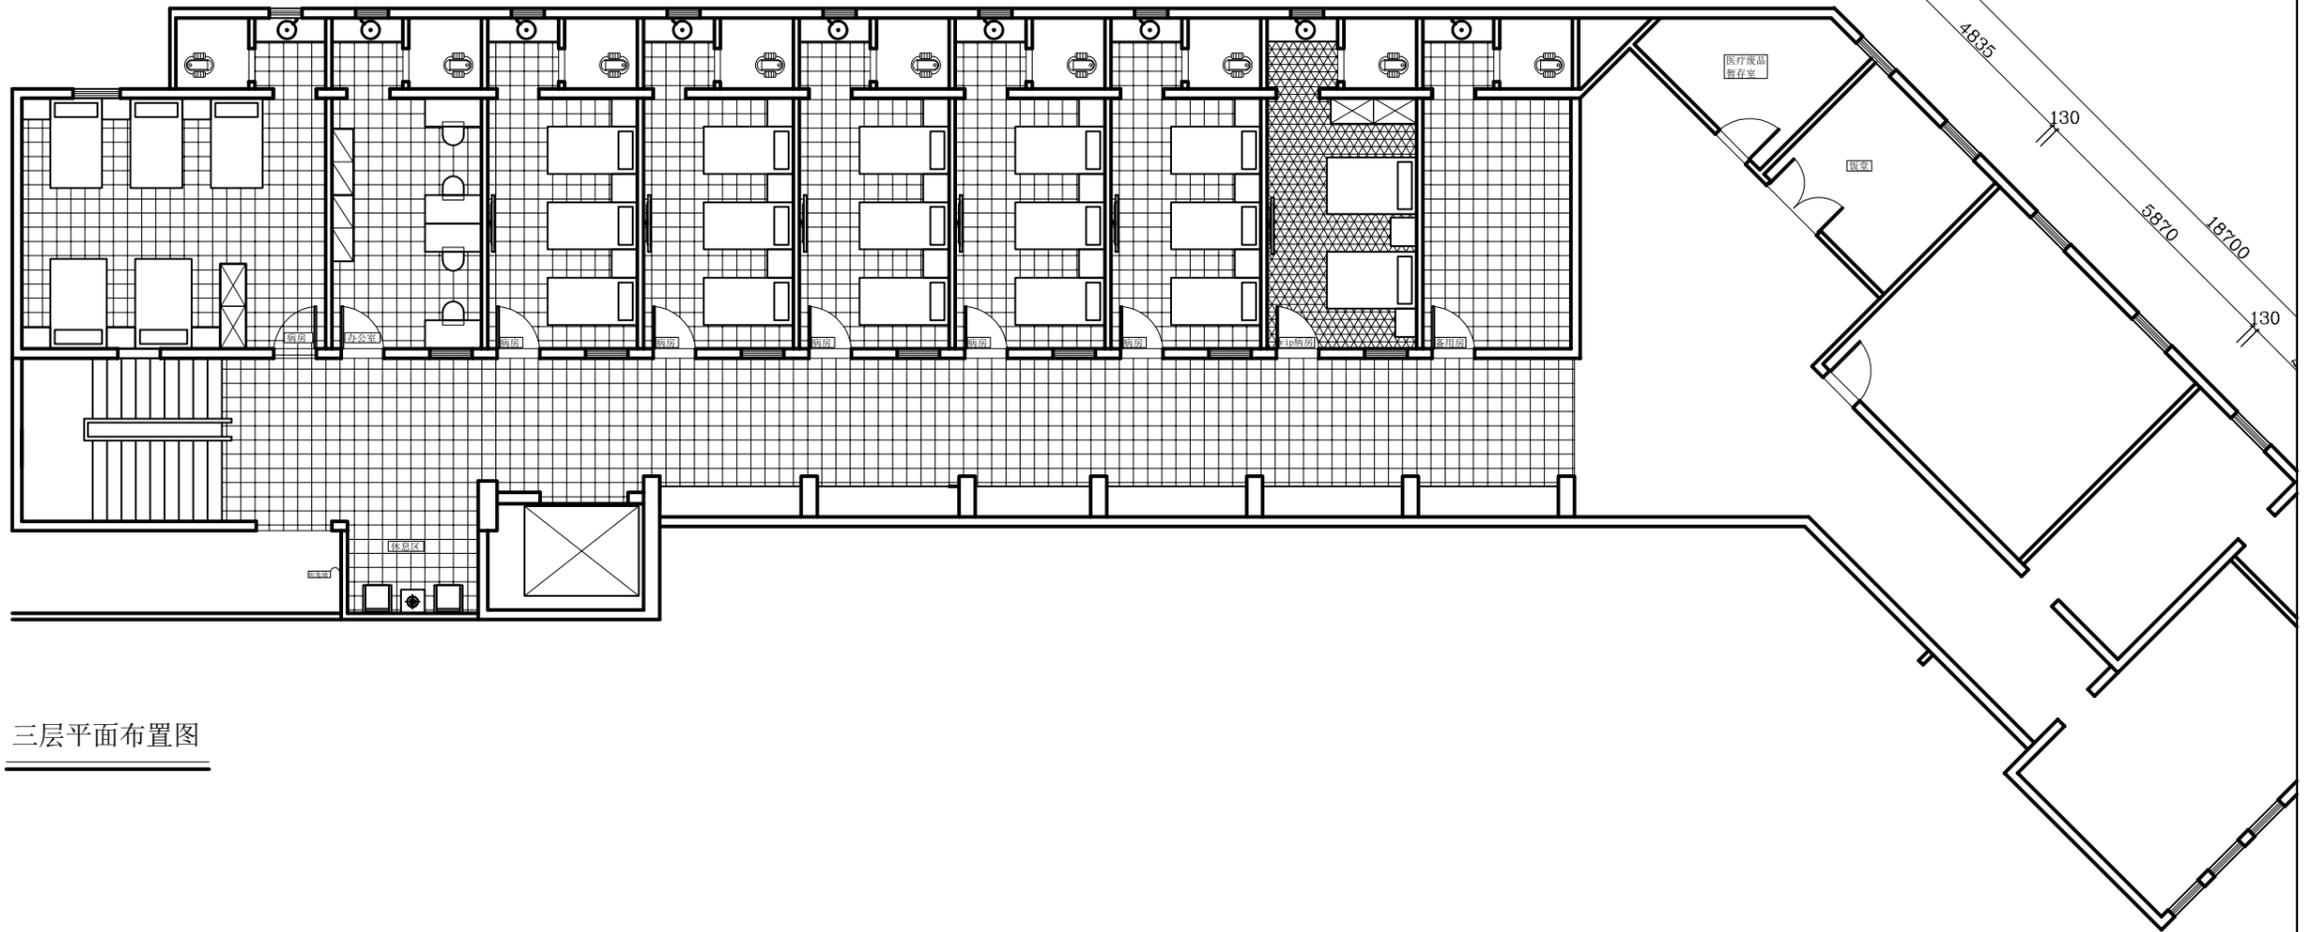

二层平面布置图

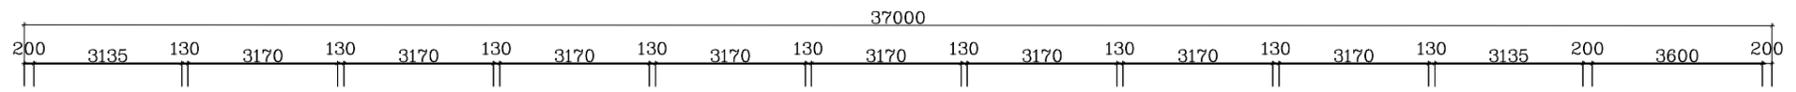

三层平面布置图

